



KARTA LOKALU NR 5


Orientacja  
SKALA 1:2000

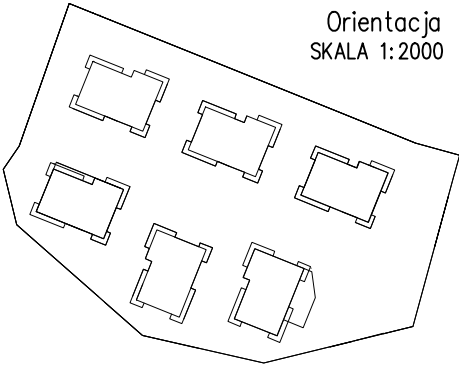

RZUT  
SKALA 1:100

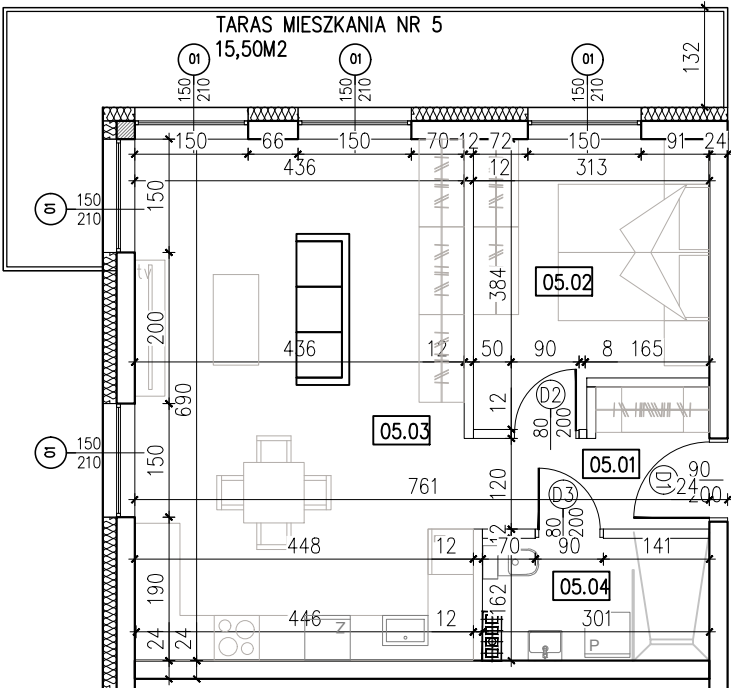

SYTUACJA  
SKALA 1:500

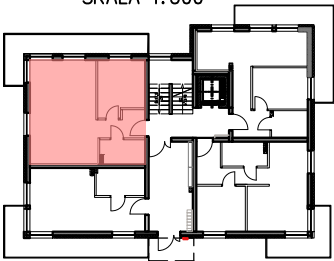

ZESTAWIENIE POWIERZCHNI

| MIESZKANIE 5 |                           |       |
|--------------|---------------------------|-------|
| 05.01        | korytarz                  | 4,76  |
| 05.02        | pokój                     | 10,61 |
| 05.03        | salon z aneksem kuchennym | 29,84 |
| 05.04        | toaleta                   | 4,48  |
| suma:        |                           | 49,69 |

**PRO**  
**STO**

PROSTO PRACOWNIA ARCHITEKTONICZNA  
Alicja Walkusz  
ul. Batalionów Chłopskich 1c/2  
84-300 Łęborg

INWESTYCJA/LOKALIZACJA:  
Budowa sześciu budynków mieszkalnych  
wielorodzinnych z garażami podziemnymi wraz  
z infrastrukturą towarzyszącą na terenie dz. nr  
ewidencyjny: 295/157; 295/158  
obręb ewidencyjny: 0014,  
jednostka ewidencyjna: Łęborg  
identyfikator: 220801\_1.0014.295/158  
220801\_1.0014.295/157  
BUDYNEK NR ....

NUMER RYSUNKU:  
  
M05

TYTUŁ RYSUNKU:  
KARTA LOKALU NR 5

|        |         |      |
|--------|---------|------|
| Skala: | Data:   | Str: |
| 1:100  | 01.2025 |      |