



KARTA LOKALU NR 6


Orientacja
SKALA 1:2000

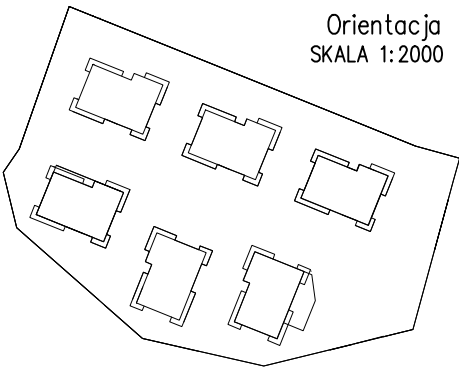

RZUT
SKALA 1:100

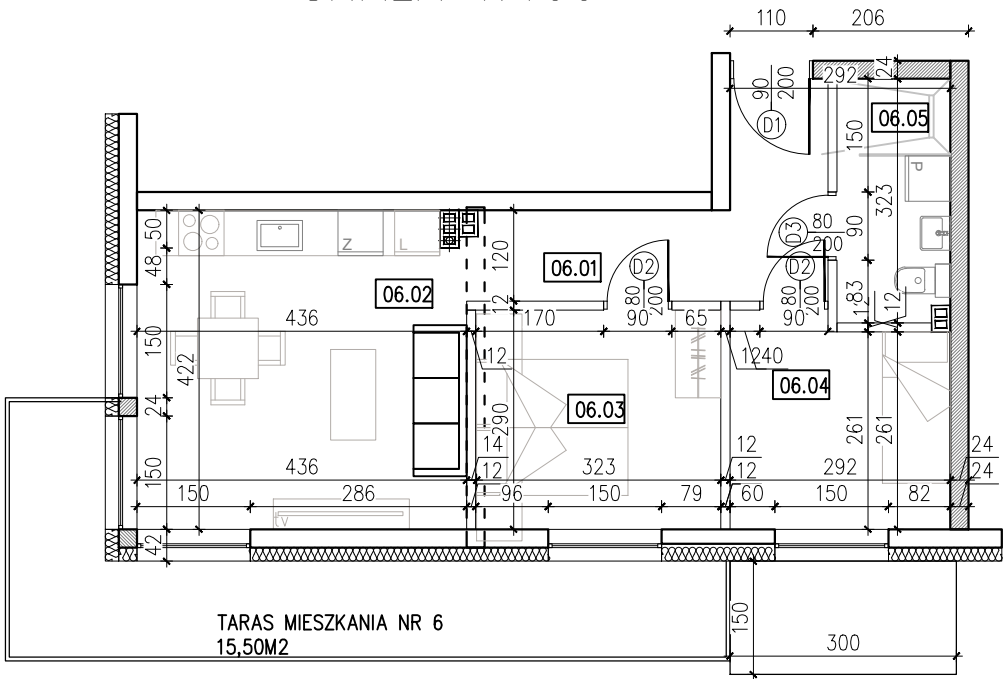

SYTUACJA
SKALA 1:500

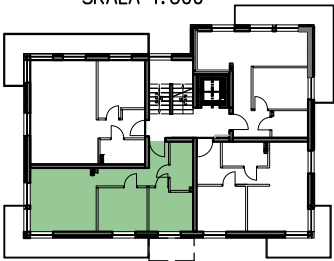

ZESTAWIENIE POWIERZCHNI

MIESZKANIE 6		
06.01	korytarz	7,67
06.02	salon z aneksem kuchennym	17,80
06.03	pokój	9,16
06.04	pokój	7,76
06.05	toaleta	4,60
suma:		46,99

PRO
STO

PROSTO PRACOWNIA ARCHITEKTONICZNA
Alicja Walkusz
ul. Batalionów Chłopskich 1c/2
84–300 Łęborg

INWESTYCJA/LOKALIZACJA:
Budowa sześciu budynków mieszkalnych
wielorodzinnych z garażami podziemnymi wraz
z infrastrukturą towarzyszącą na terenie dz. nr
ewidencyjny: 295/157; 295/158
obręb ewidencyjny: 0014,
jednostka ewidencyjna: Łęborg
identyfikator: 220801_1.0014.295/158
220801_1.0014.295/157
BUDYNEK NR

NUMER RYSUNKU:

M06

TYTUŁ RYSUNKU:
KARTA LOKALU NR 6

Skala: 1:100

Data: 01.2025

Str: