



KARTA LOKALU NR 9


Orientacja
SKALA 1:2000

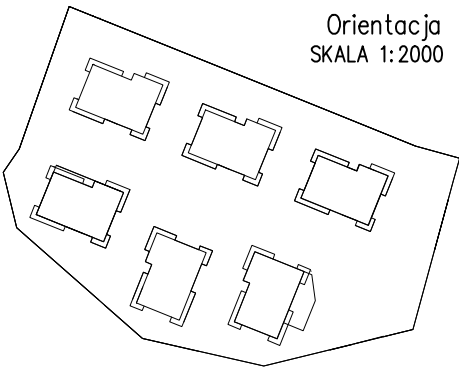

RZUT
SKALA 1:100

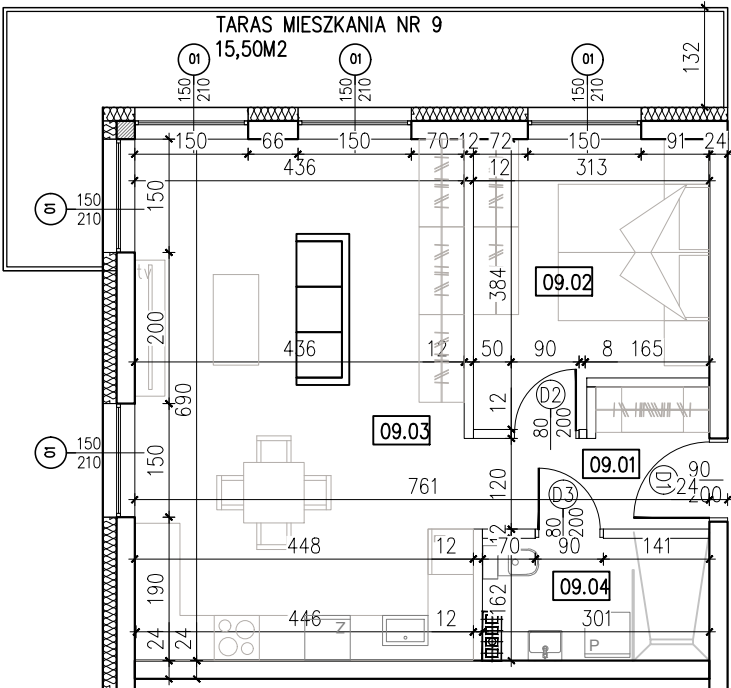

SYTUACJA
SKALA 1:500

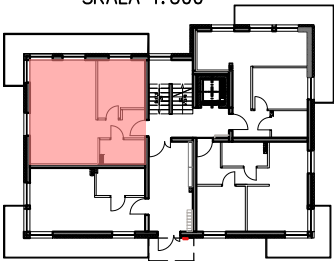

ZESTAWIENIE POWIERZCHNI

MIESZKANIE 9		
09.01	korytarz	4,76
09.02	pokój	10,61
09.03	salon z aneksem kuchennym	29,84
09.04	toaleta	4,48
suma:		49,69

PRO
STO

PROSTO PRACOWNIA ARCHITEKTONICZNA
Alicja Walkusz
ul. Batalionów Chłopskich 1c/2
84-300 Łęborg

INWESTYCJA/LOKALIZACJA:
Budowa sześciu budynków mieszkalnych
wielorodzinnych z garażami podziemnymi wraz
z infrastrukturą towarzyszącą na terenie dz. nr
ewidencyjny: 295/157; 295/158
obręb ewidencyjny: 0014,
jednostka ewidencyjna: Łęborg
identyfikator: 220801_1.0014.295/158
220801_1.0014.295/157
BUDYNEK NR

NUMER RYSUNKU:

M09

TYTUŁ RYSUNKU:
KARTA LOKALU NR 9

Skala: 1:100
Data: 01.2025
Str: