



KARTA LOKALU NR... BUD NR...


Orientacja
SKALA 1:2000

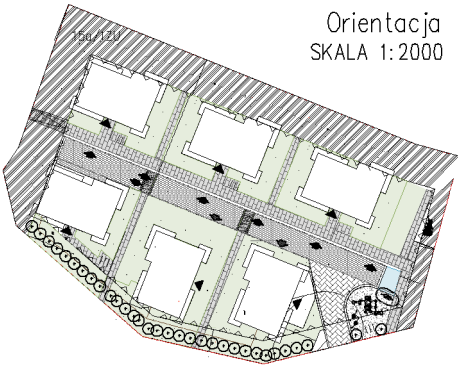

RZUT
SKALA 1:100

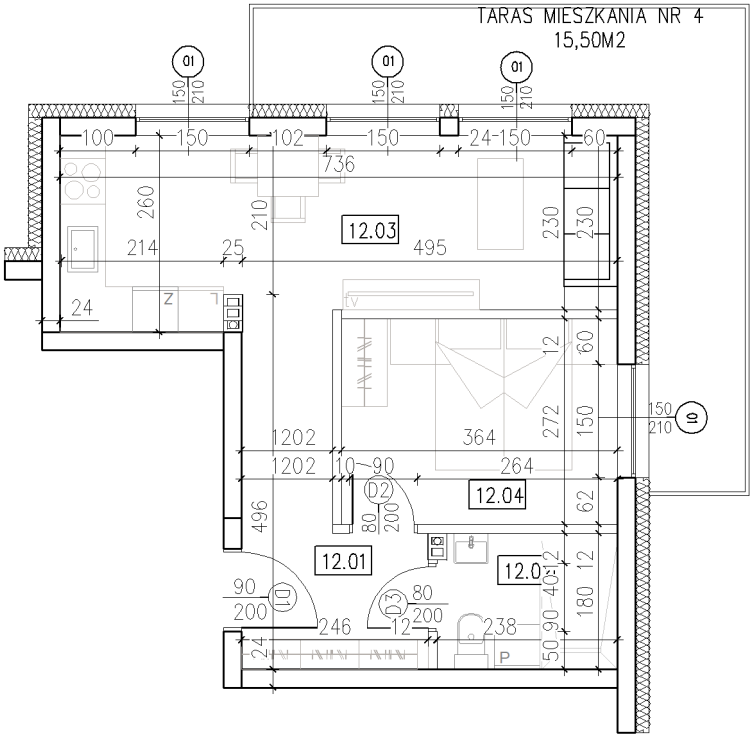

SYTUACJA
SKALA 1:500

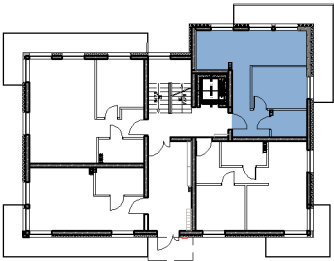

ZESTAWIENIE POWIERZCHNI

MIESZKANIE 12		
12.01	korytarz	7,74
12.02	toaleta	4,07
12.03	salon z aneksem kuchennym	17,28
12.04	pokój	9,65
suma:		38,74

PROSTO PRACOWNIA ARCHITEKTONICZNA Alicja Walkusz ul. Batalionów Chłopskich 1c/2 84–300 Łęborg		
INWESTYCJA/LOKALIZACJA: Budowa sześciu budynków mieszkalnych wielorodzinnych z garażami podziemnymi wraz z infrastrukturą towarzyszącą na terenie dz. nr ewidencyjny: 295/157; 295/158 obręb ewidencyjny: 0014, jednostka ewidencyjna: Łęborg identyfikator: 220801_1.0014.295/158 220801_1.0014.295/157 BUDYNEK NR		NUMER RYSUNKU: M12
PROJEKTANT: mgr inż. arch. Alicja Walkusz 32/P00KK/V/2018	PODPIS:	BRANŻA: ARCHITEKTURA
SPRAWDZAJĄCY: mgr inż. arch. Monika Stukan upr. 28/P00KK/IV/2014	PODPIS:	BRANŻA: ARCHITEKTURA
TYTUŁ RYSUNKU: KARTA LOKALU NR... BUD NR...	Skala: 1:100	Data: 01.2025
		Str: