



KARTA LOKALU NR... BUD NR...


Orientacja
SKALA 1:2000

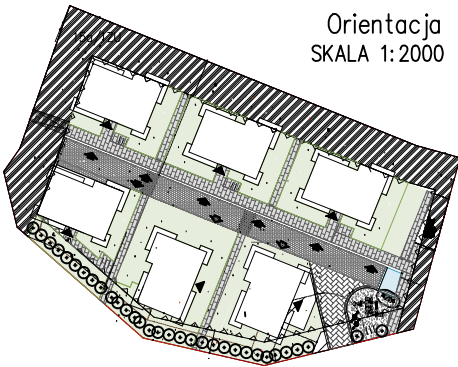

RZUT
SKALA 1:100

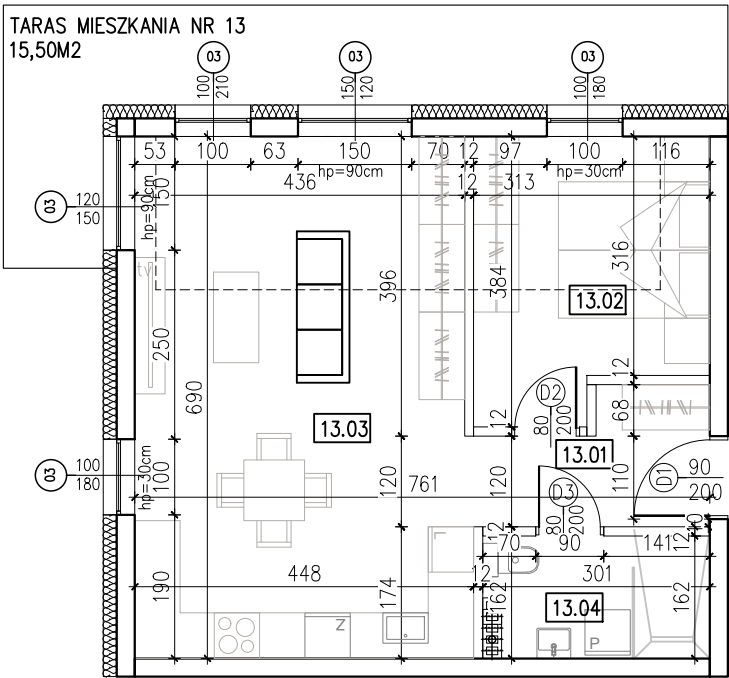

SYTUACJA
SKALA 1:500

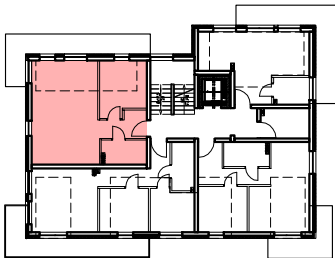

ZESTAWIENIE POWIERZCHNI

MIESZKANIE 13		
13.01	korytarz	4,76
13.02	pokój	10,61
13.03	salon z aneksem kuchennym	29,84
13.04	toaleta	4,48
suma:		49,69

PROSTO PROSTO PRACOWNIA ARCHITEKTONICZNA Alicja Walkusz ul. Batalionów Chłopskich 1c/2 84–300 Łęborg		
INWESTYCJA/LOKALIZACJA: Budowa sześciu budynków mieszkalnych wielorodzinnych z garażami podziemnymi wraz z infrastrukturą towarzyszącą na terenie dz. nr ewidencyjny: 295/157; 295/158 obręb ewidencyjny: 0014, jednostka ewidencyjna: Łęborg identyfikator: 220801_1.0014.295/158 220801_1.0014.295/157 BUDYNEK NR		NUMER RYSUNKU: M13
PROJEKTANT: mgr inż. arch. Alicja Walkusz 32/P00KK/V/2018	PODPIS:	BRANŻA: ARCHITEKTURA
SPRAWDZAJĄCY: mgr inż. arch. Monika Stukan upr. 28/P00KK/IV/2014	PODPIS:	BRANŻA: ARCHITEKTURA
TYTUŁ RYSUNKU:	Skala:	Data:
	1:100	01.2025
		Str: