



KARTA LOKALU NR... BUD NR...


Orientacja
SKALA 1:2000

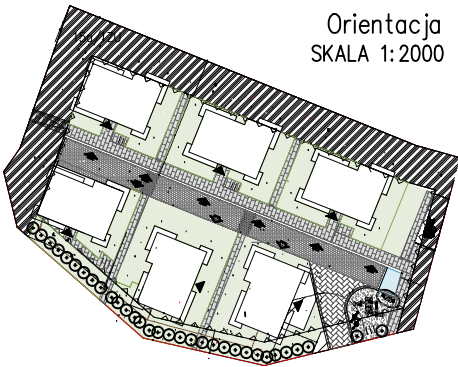

RZUT
SKALA 1:100

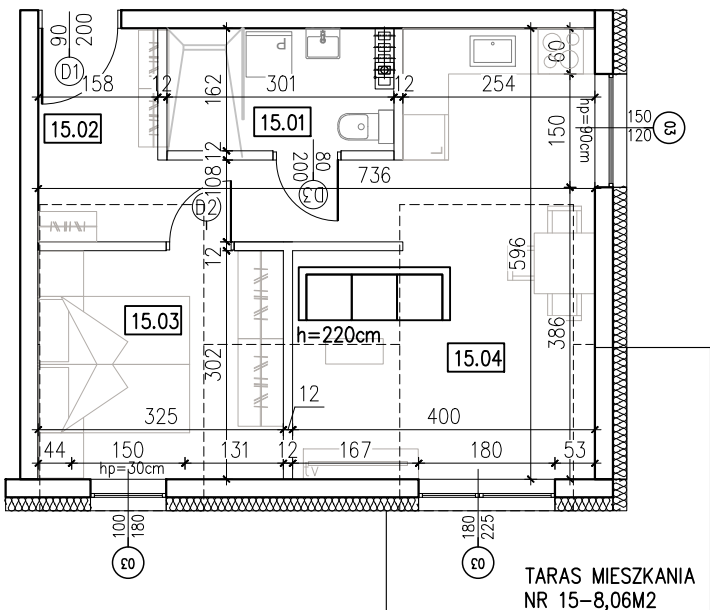

SYTUACJA
SKALA 1:500

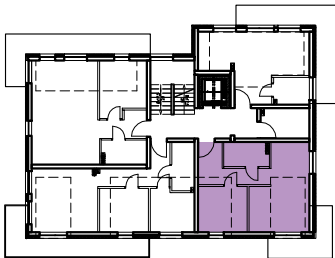

ZESTAWIENIE POWIERZCHNI

MIESZKANIE 15		
15.01	toaleta	4,52
15.02	korytarz	7,70
15.03	pokój	8,64
15.04	salon z aneksem kuchennym	17,68
suma:		38,54

PROSTO PRACOWNIA ARCHITEKTONICZNA Alicja Walkusz ul. Batalionów Chłopskich 1c/2 84-300 Łębork			NUMER RYSUNKU: M15		
INWESTYCJA/LOKALIZACJA: Budowa sześciu budynków mieszkalnych wielorodzinnych z garażami podziemnymi wraz z infrastrukturą towarzyszącą na terenie dz. nr ewidencyjny: 295/157; 295/158 obręb ewidencyjny: 0014, jednostka ewidencyjna: Łębork identyfikator: 220801_1.0014.295/158 220801_1.0014.295/157 BUDYNEK NR			BRANŻA: ARCHITEKTURA		
PROJEKTANT: mgr inż. arch. Alicja Walkusz 32/P00KK/V/2018		PODPIS:		BRANŻA: ARCHITEKTURA	
SPRAWDZAJĄCY: mgr inż. arch. Monika Stukan upr. 28/P00KK/IV/2014		PODPIS:		BRANŻA: ARCHITEKTURA	
TYTUŁ RYSUNKU:			Skala:	Data:	Str:
			1:100	01.2025	