



KARTA LOKALU NR... BUD NR...


Orientacja
SKALA 1:2000

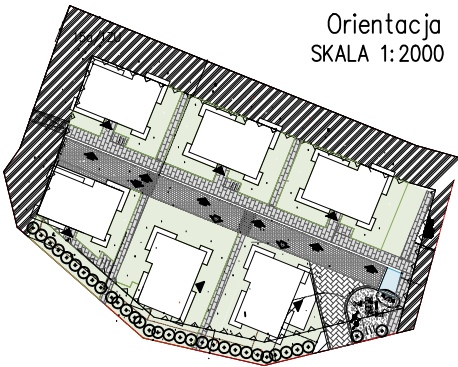

RZUT
SKALA 1:100

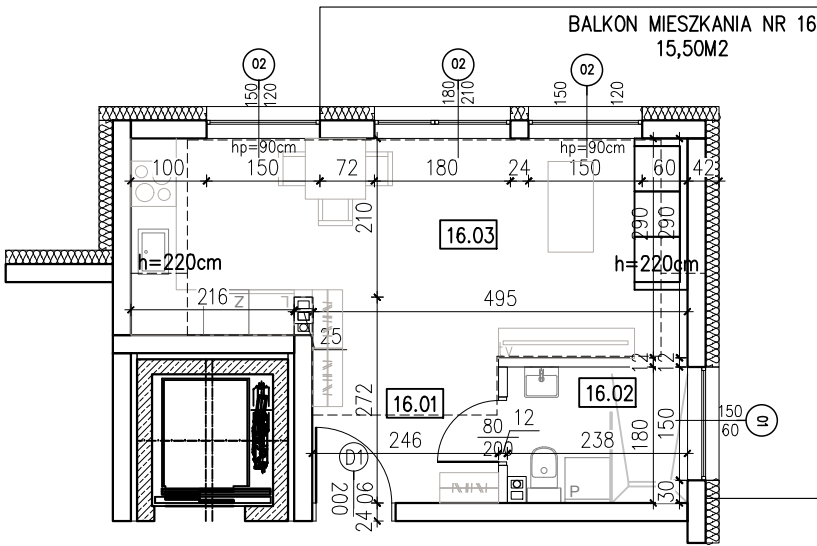

SYTUACJA
SKALA 1:500

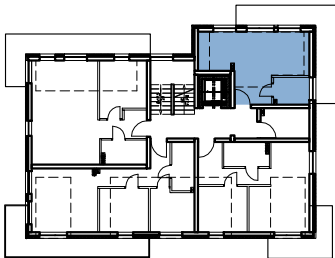

ZESTAWIENIE POWIERZCHNI

MIESZKANIE 16		
16.01	korytarz	4,65
16.02	toaleta	4,03
16.03	salon z aneksem kuchennym	19,14
suma:		27,82

PROSTO PRACOWNIA ARCHITEKTONICZNA Alicja Walkusz ul. Batalionów Chłopskich 1c/2 84–300 Łęborg		
INWESTYCJA/LOKALIZACJA: Budowa sześciu budynków mieszkalnych wielorodzinnych z garażami podziemnymi wraz z infrastrukturą towarzyszącą na terenie dz. nr ewidencyjny: 295/157; 295/158 obręb ewidencyjny: 0014, jednostka ewidencyjna: Łęborg identyfikator: 220801_1.0014.295/158 BUDYNEK NR		NUMER RYSUNKU: M16
PROJEKTANT: mgr inż. arch. Alicja Walkusz 32/P00KK/V/2018	PODPIS:	BRANŻA: ARCHITEKTURA
SPRAWDZAJĄCY: mgr inż. arch. Monika Stukan upr. 28/P00KK/IV/2014	PODPIS:	BRANŻA: ARCHITEKTURA
TYTUŁ RYSUNKU:		Skala: 1:100 Data: 01.2025 Str: